


ELEVACION LONGITUDINAL

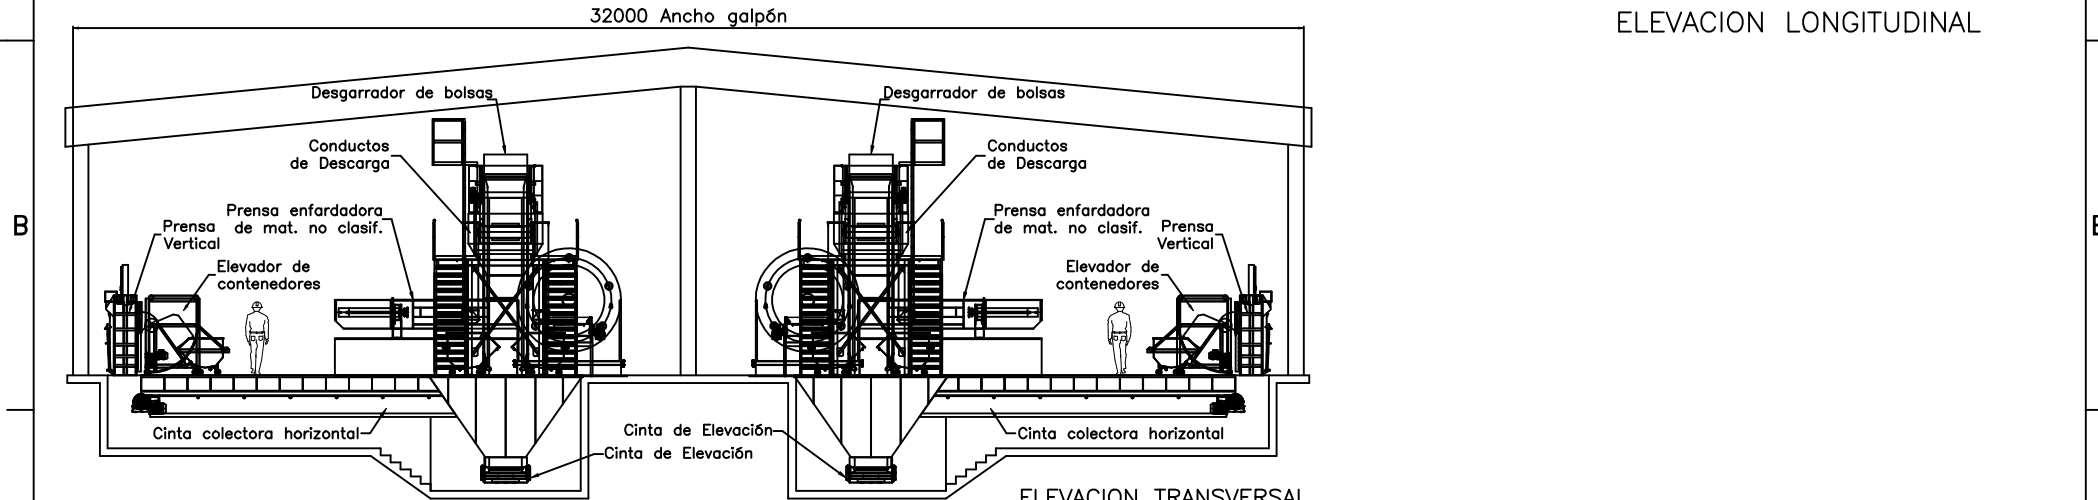

ELEVACION TRANSVERSAL

ESQUEMA PRELIMINAR - NO APTO PARA CONSTRUCCION
 VERIFICAR MEDIDAS LUEGO DE LA CONFIRMACION DEL PROYECTO
 NO CONSTRUIR FOSA NI TABIQUES SIN CONTAR CON LOS PLANOS
 DEFINITIVOS PROVISTOS POR NUESTRO DEPARTAMENTO DE INGENIERIA

DEISA
 DESARROLLO DE EQUIPOS INDUSTRIALES S.A.
 Avda 128/(2300)
 Rafaela-Santa Fe
 Tel: 03492-426017
 www.desarrolloindustriales.com
 deisa@desarrolloindustriales.com

Plano CAD: No modificar ni medir sobre plano. Prohibida la reproducción sin autorización escrita.

Título:
PLANTA DE CLASIFICACIÓN DE RESIDUOS SÓLIDOS URBANOS

Dibujó:	TOURN B.	15-10-10
Revisó:		
Aprobó:		
Escala:	S/E	
Rep. ISO-E	Plano:	Rev. Hoja:
	170605-Planta2x1	502